


甬江口北导流堤附近水域应急疏浚施工平面图

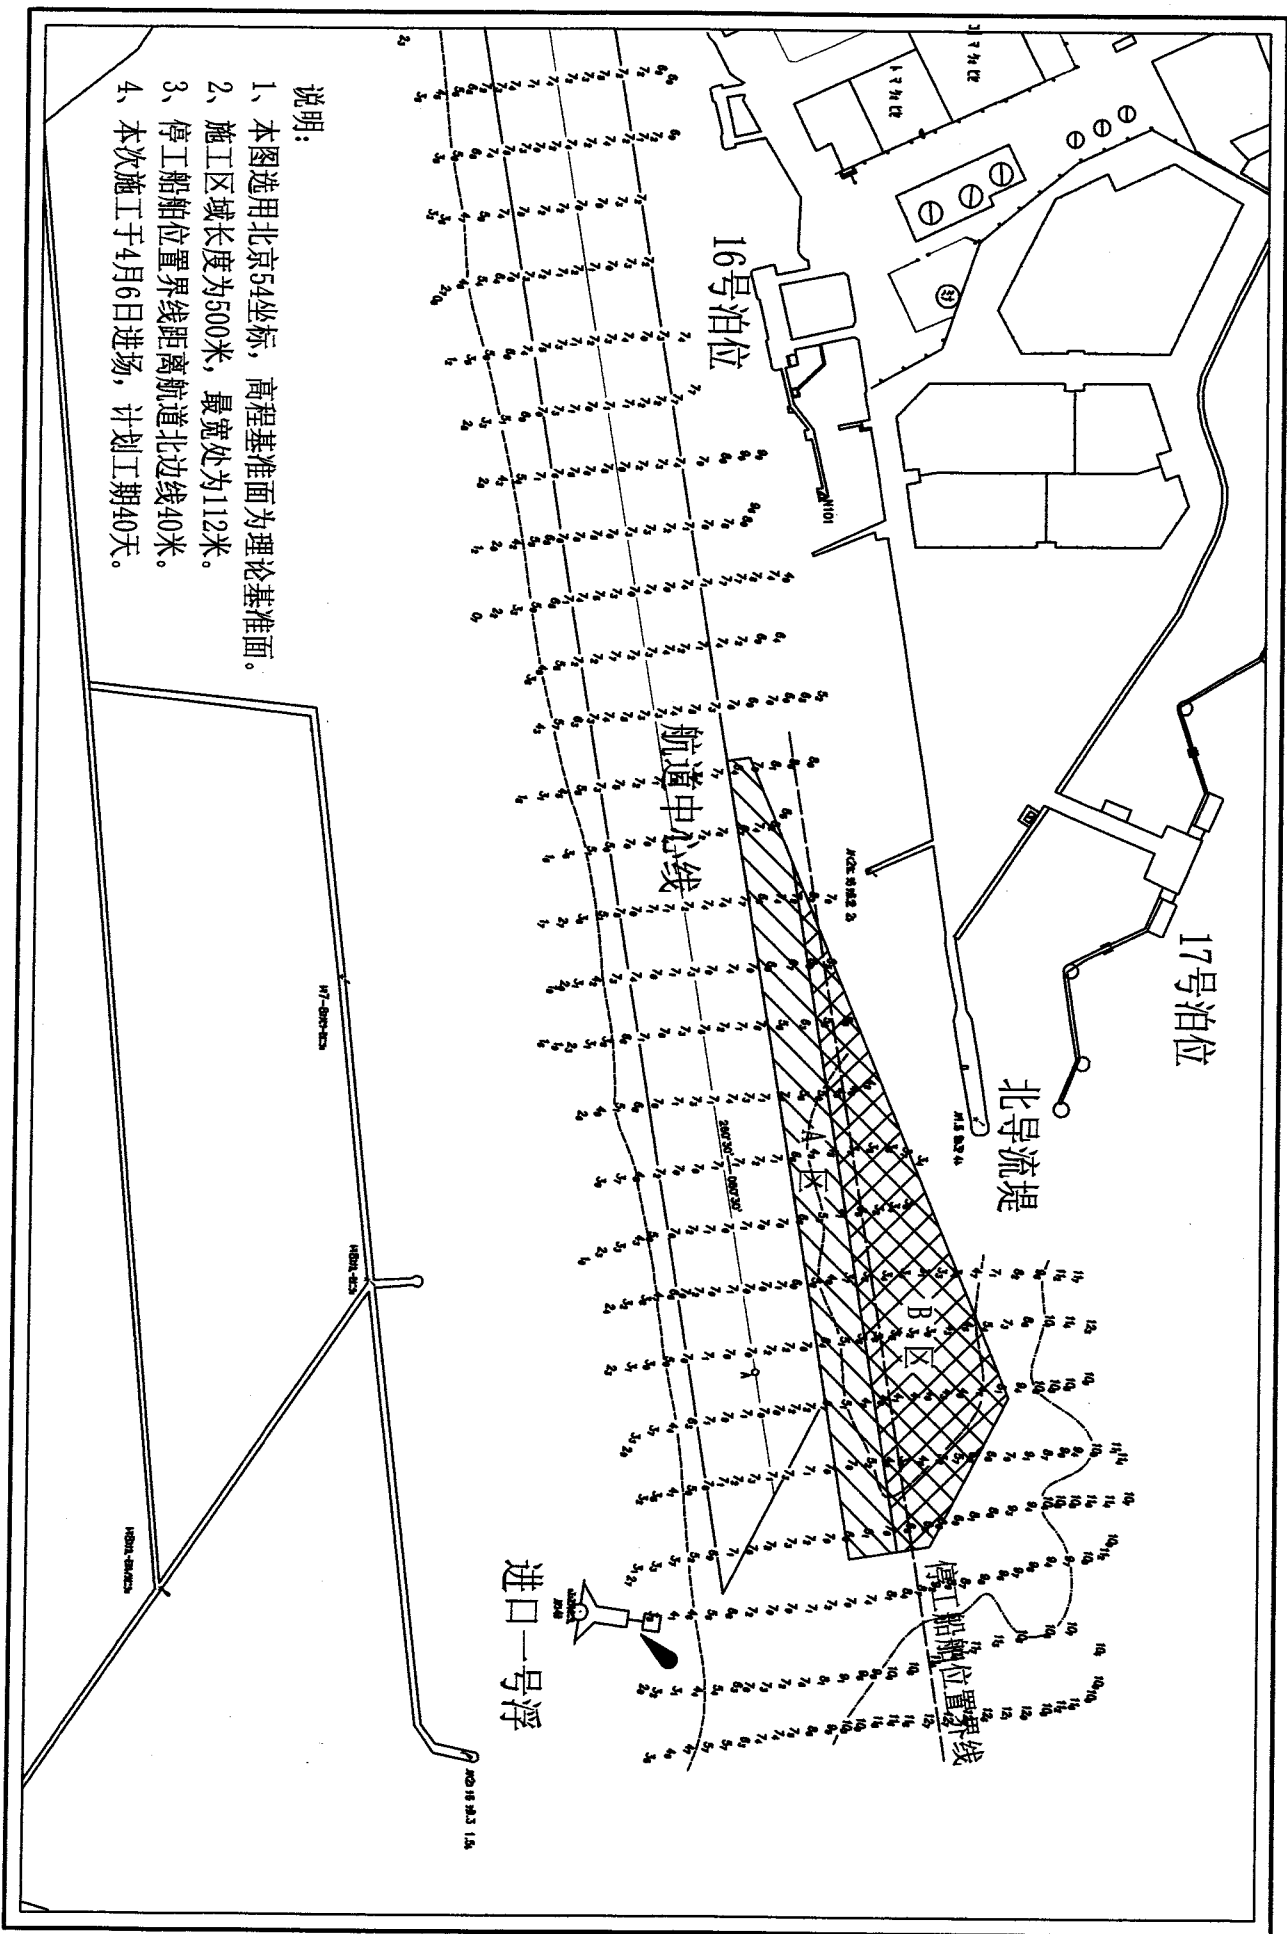

说明:

- 1、本图选用北京54坐标, 高程基准面为理论基准面。
- 2、施工区域长度为500米, 最宽处为112米。
- 3、停工船舶位置线距离航道北边线40米。
- 4、本次施工于4月6日进场, 计划工期40天。